


PUVIRNITUQ

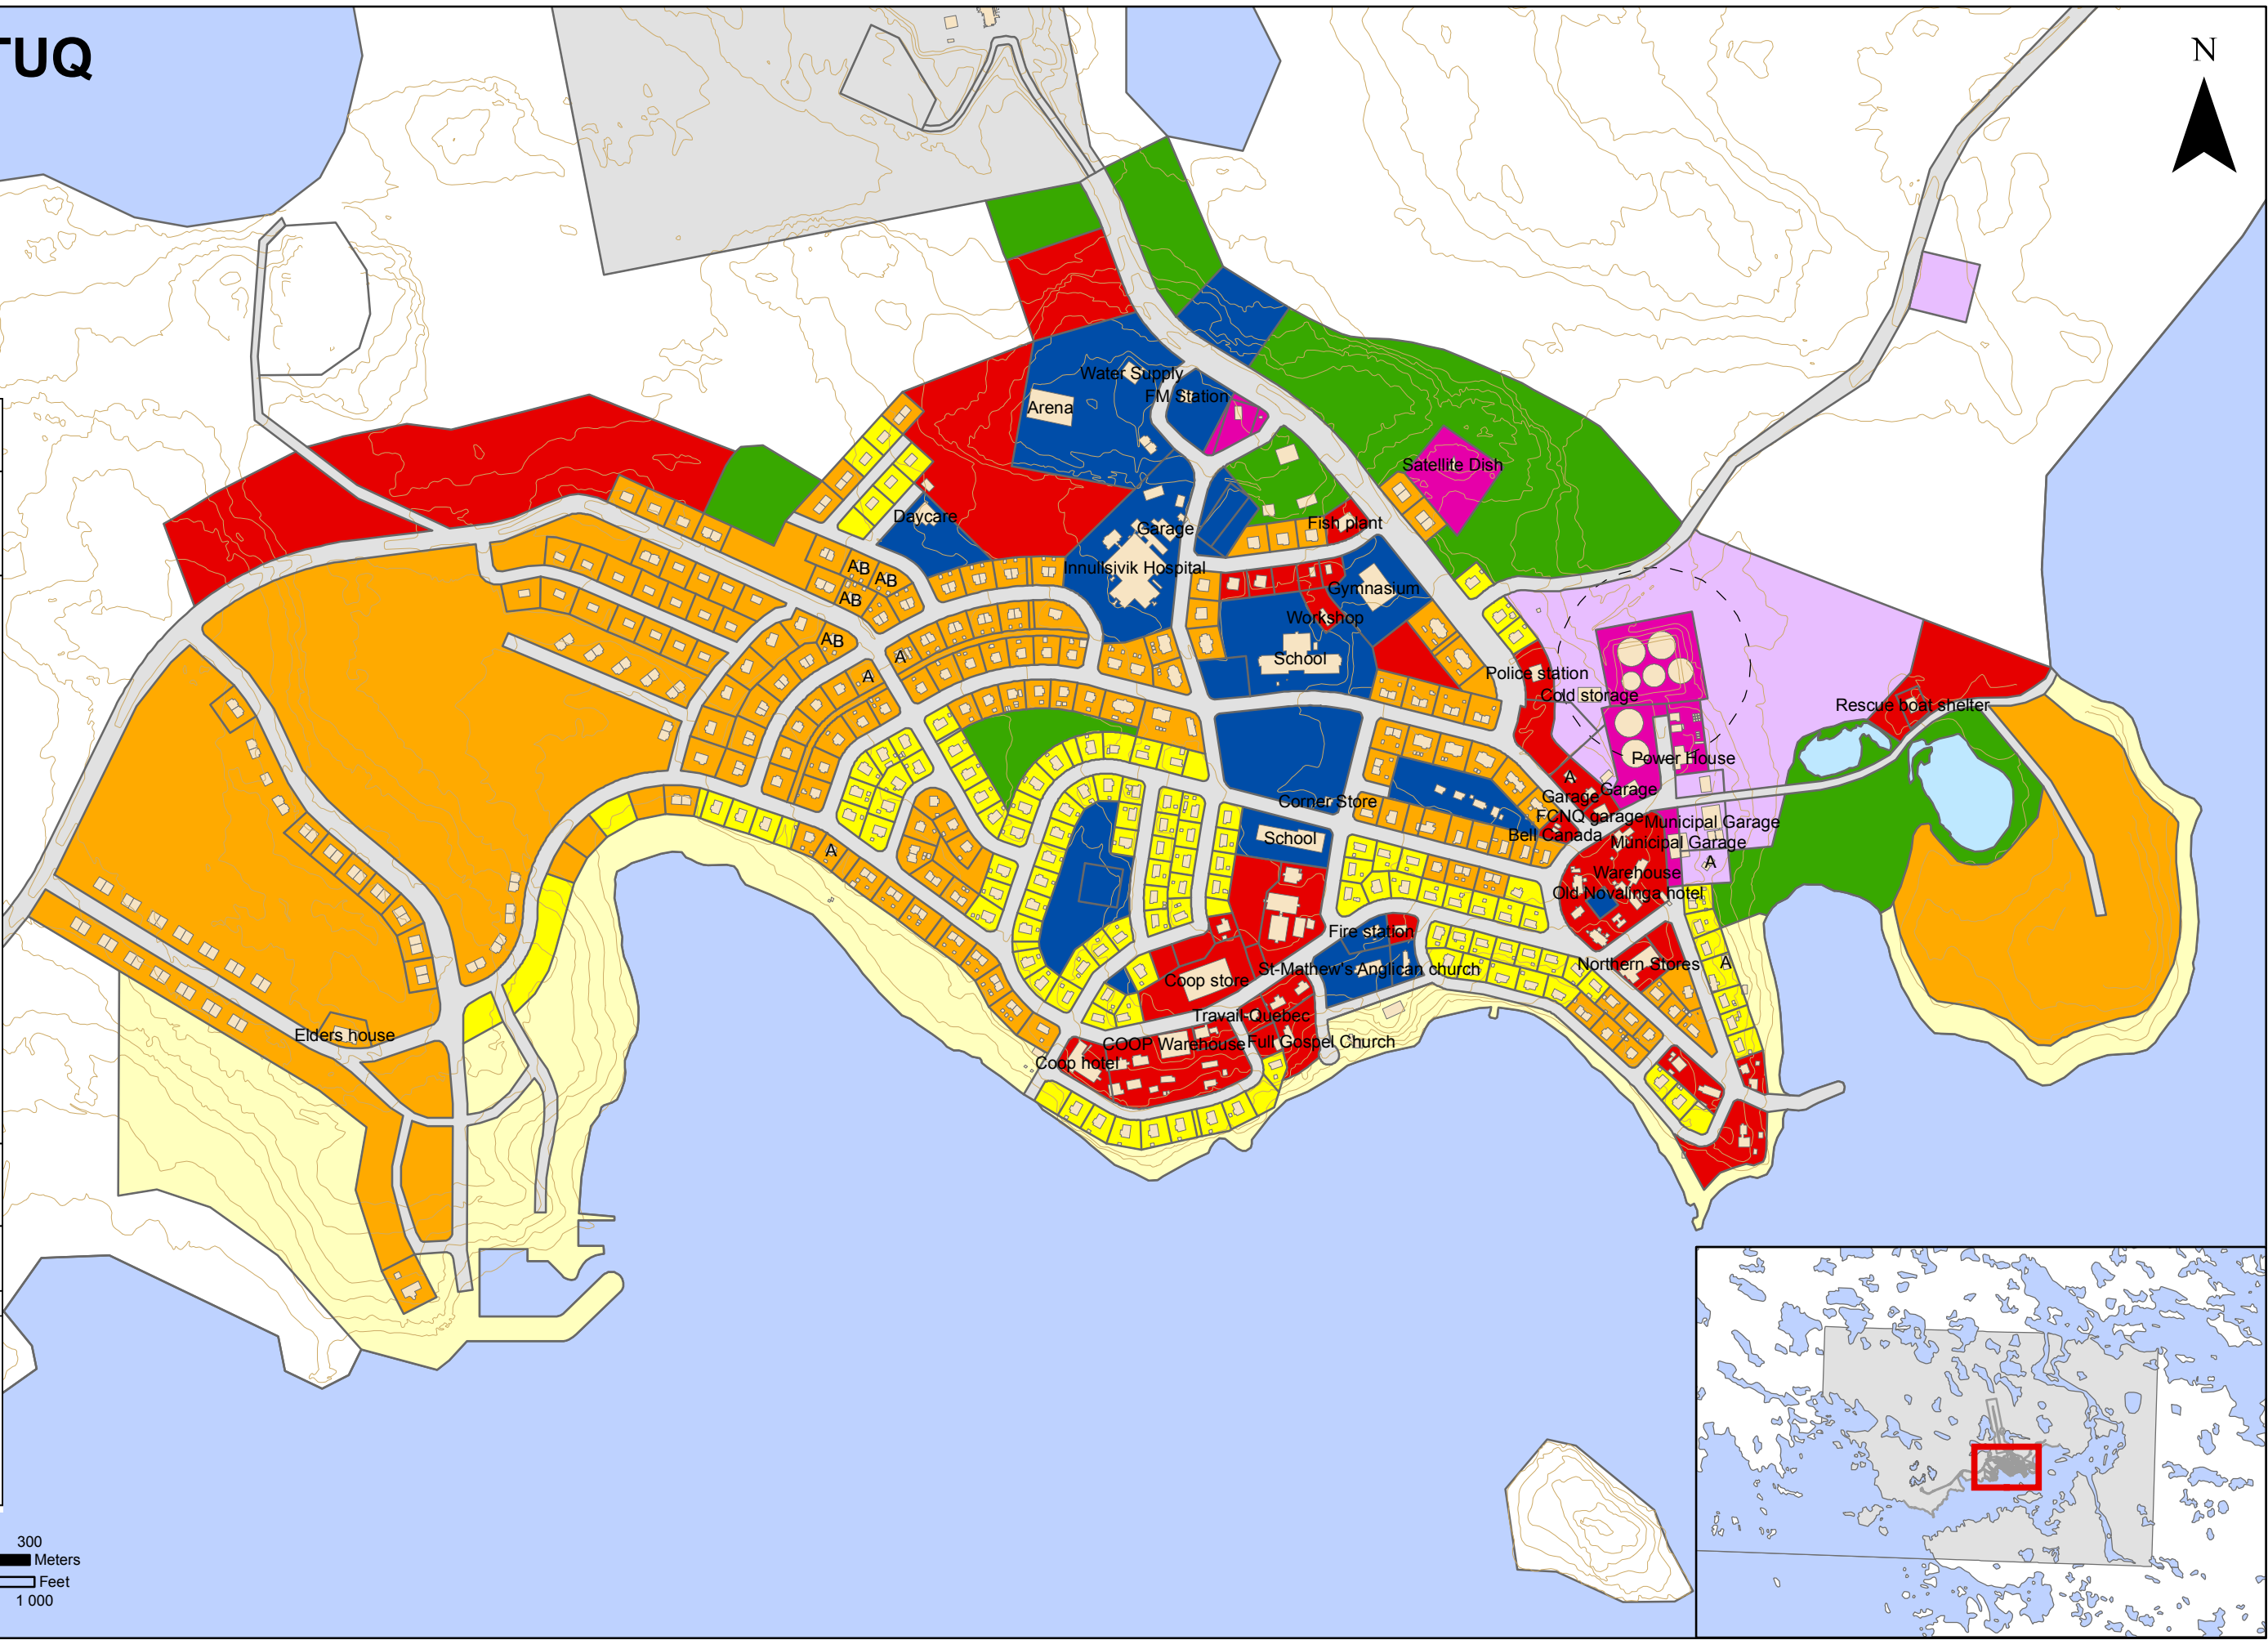

Land use designations and zoning Affectations du sol et zonage

- Residential: maximum height 1 story
Résidentiel: hauteur maximale 1 étage
- Residential: maximum height 2 stories
Résidentiel: hauteur maximale 2 étages
- Public and institutional use
Public et institutionnel
- Commercial and services
Commercial et services
- Industrial use
Industriel
- Special use area
Aire réservée aux usages spéciaux
- Airport and communication
Aérodrome et communication
- Beaching and unloading
Débarcadere et page
- Conservation
Conservation
- H Hinterland
Arrière-pays
- Future development area
Aire de développement futur
- Buffer zone
Zone tampon
- Road network
Réseau routier



Working document

Prepared by / Préparé par
KATIVIK REGIONAL GOVERNMENT
Renewable Resources
Land Use Planning Section



Date of last update: Janvier 2011

Appendix 'A' to the Master-plan by-law No. _____
Annexe 'A' du règlement de plan directeur no. _____

Date: _____

Mayor, Maire

Secretary-Treasurer, Secrétaire-Trésorier

